


ERDGESCHOSS



DACHGESCHOSS

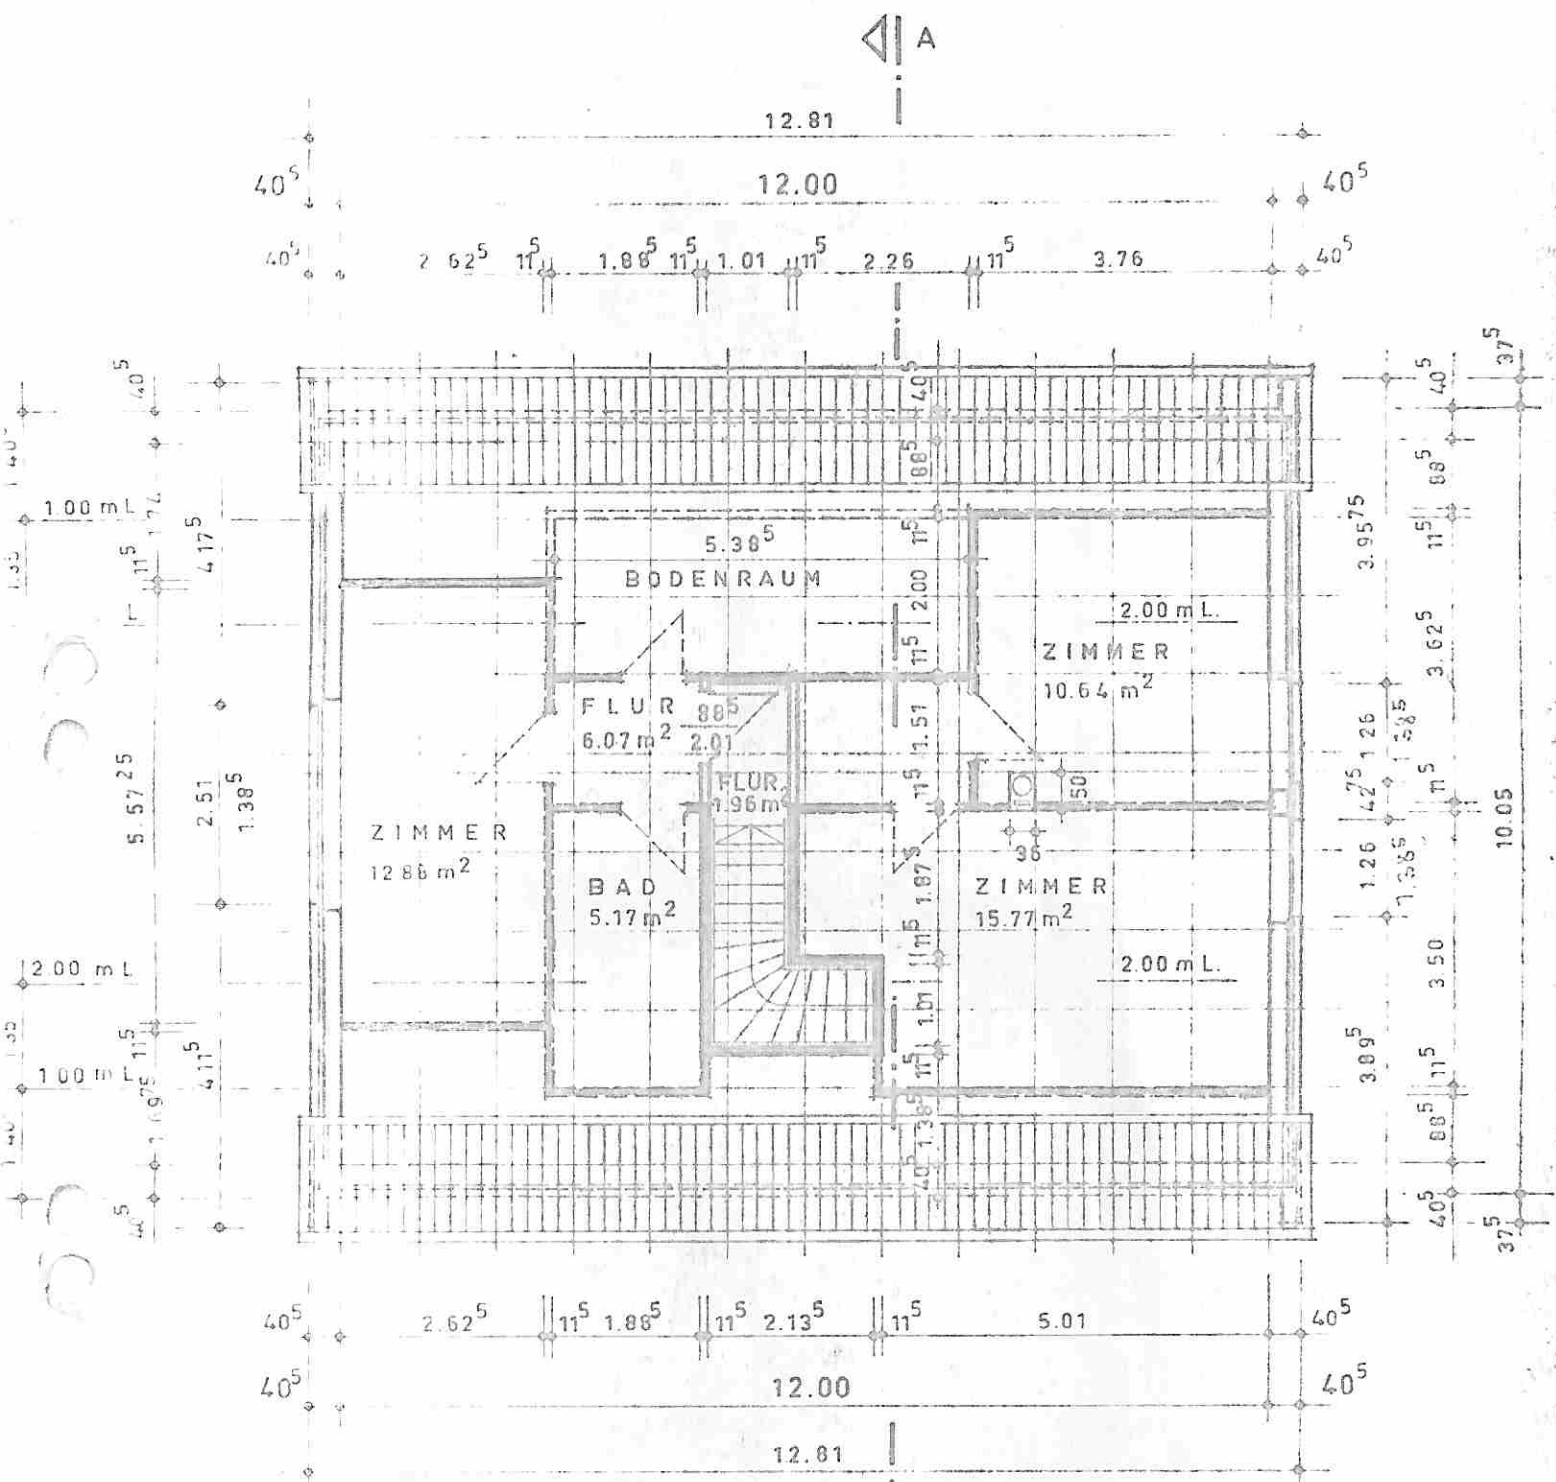



1:100 PLAN DER TRAGENDER
 BAUTEILE UND STATISCHE BERECH-
 NUNGEN M. ANWEISUNG

NILEG Früher
 Niedersächsische Landesentwicklungsgesellschaft mbH
Mindenerstr. 111
 30559 Hannover

1:50 PLAN DER STÄRKENBERECHNUNG
 BEACHTEN

ia Burmeister

WOHNFLÄCHE
 ohne DG 93.44 m²
 mit DG 143.97 m²
 NUTZFLÄCHE
 7.23 m²

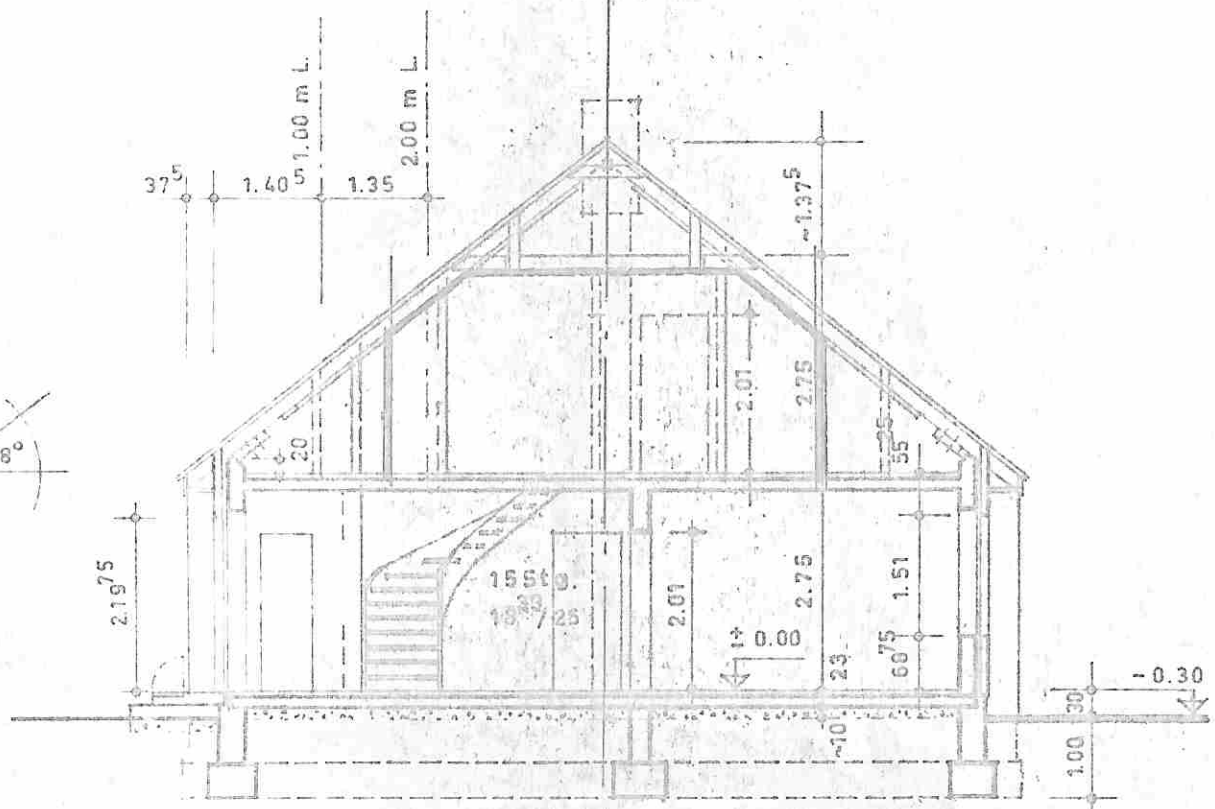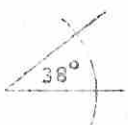

SCHNITT A - A

